



## Herinrichting Fase 1A:

**Piet Heinstraat, Evertzenstraat, Dorus Rijkersstraat en Groene Long**

Juni 2021

# Aanleiding

De zogeheten 'Groene Long' (de verbinding naar het toekomstige retentiegebied) en de zijwegen van de Dorus Rijkersstraat, Evertzenstraat en Piet Heinstraat worden opnieuw ingericht.

- **Aanpassen aan het veranderende klimaat (meer regen, meer hitte) van de toekomst (klimaatadaptief inrichten)**
  - Meer groen
  - Gescheiden riolering
  - Afkoppelen dakoppervlakte (van riool naar tuin) en zichtbaar afvoeren hemelwater
  - Meer waterberging in het bestaande groen
  - Uitbreiden van het retentiegebied (wateropvang)

Oude Hengelseweg is al aangepast. Belangrijkste resultaat:

- Veel dakoppervlakte afgekoppeld
- Druk op het rioolstelsel is merkbaar afgenomen

# Uitkomst enquête

Omwonenden hebben in april 2020 een vragenlijst ontvangen over de (her)inrichting Piet Heinstraat/ Evertzenstraat/ Dorus Rijkerstraat en de Groene long. Bijna de helft van de 138 aangeschreven adressen heeft gereageerd.

## **Belangrijkste uitkomsten zijn:**

- Behoud van parkeerplaatsen, met ruimte voor extra groen
- Eénrichtingsverkeer
- Wegprofiel met verhoogd langsparkeren en beide zijden trottoir
- Duidelijke indeling van de parkeerplaatsen
- Positief over natuurlijk spelen en recreatie in de Groene Long
- Meninge over huidige speelvoorzieningen zijn verdeeld

# Bestaande situatie



# Definitief ontwerp straten

De uitkomsten van de enquête zijn uitgewerkt in een ontwerp, aan de hand van de volgende uitgangspunten:

- Vervangen riool, aanleg hemelwaterriool en drainage
- Eenrichtingsverkeer richting Van Galenstraat voor Piet Heinstraat en Evertzenstraat
- Eenrichtingsverkeer richting Trompstraat voor Dorus Rijkerstraat
- Parkeermogelijkheid blijft gelijk, wel meer officiële parkeerplaatsen
- Hol wegprofiel met kolken ten behoeve van afvoer voor hemelwater
- Profiel weg, breedte weg 4 meter, aan beide zijden 2 meter voor parkeren en 1,2 meter voor trottoirs
- Een inrichting met optische versmalling, waardoor de snelheid gematigd wordt en er ruimte is voor de afvalcontainers
- De kleuren van de straten zijn vergelijkbaar met de bestrating van de Oude Deldensestraat
- Er is extra groen toegevoegd, dit zorgt voor verkoeling en een natuurlijker beeld
- Er is een locatie voor eventueel toekomstige laadpalen aangegeven







# Definitief ontwerp Groene Long

Aan de hand van de uitkomsten van de enquête, is ook een ontwerp voor de Groene Long (verbinding naar het toekomstige retentiegebied) uitgewerkt, aan de hand van de volgende uitgangspunten:

- Zichtbaar maken van opvang en afvoer van hemelwater richting retentiegebied
- Natuurlijke inrichting met meer groen en recreatie

Hergebruik van materialen o.a. verharding, boomstammen en meubilair

- Inpassing van speelmogelijkheden in groene long (hierbij kunnen inwoners meedenken en meehelpen)
- Geen honden uitlaatplaats





## BOMEN



## BOSPLANTSOEN



## RANDBEPLANTING

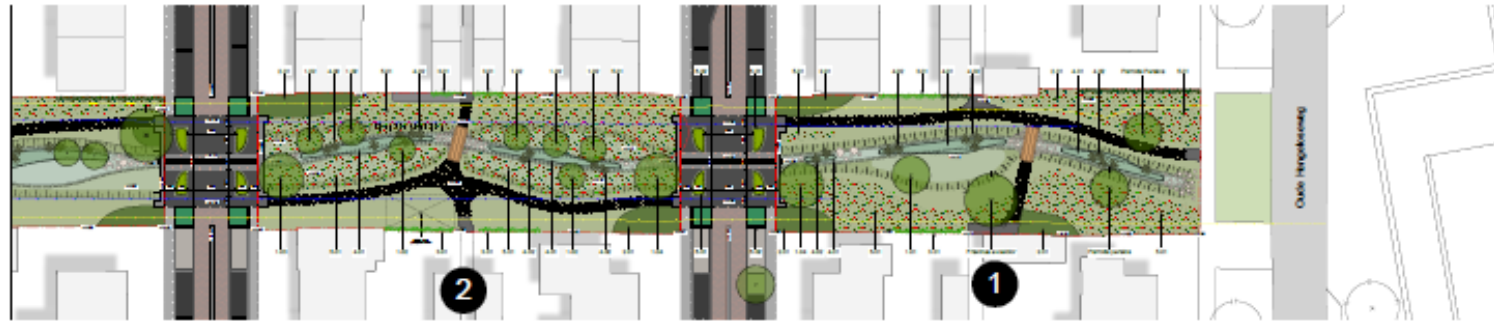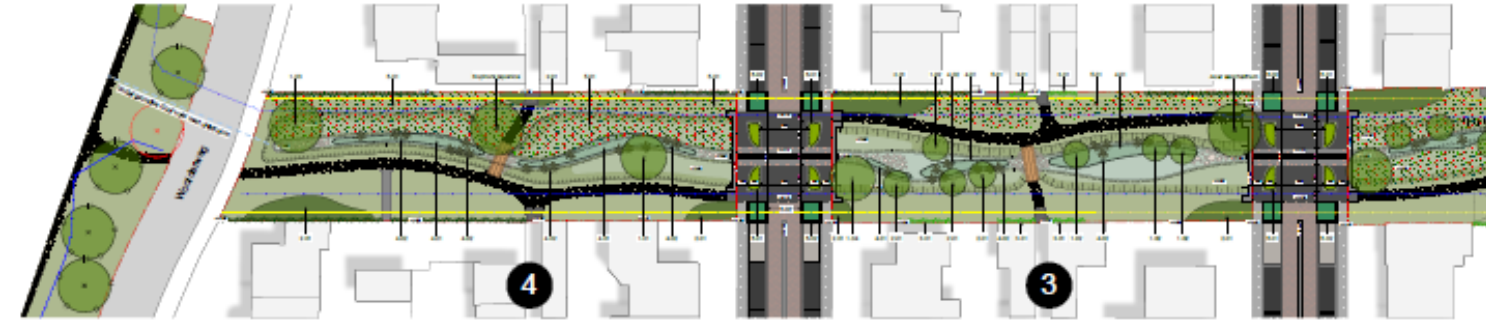

## KLIEMPLANTEN



## BEPLANTING STROOMPJE



## BLOEMRIJK GRASLAND



## KRUISSING STRATEN







# Voorlopig ontwerp retentiegebied

## Uitgangspunten

- Retentiegebied met ruime waterbergingscapaciteit
- Inrichting met plas (natte) en dras zones
- Natuurlijk spelen en recreëren
- Natuurlijke inrichting qua groen en materiaalgebruik





vlindertuin

kruidenvegetatie

amfitheater

natuurlijk spelen

Avontureneiland

dragline schot

avontuurlijk oversteken

taludglijbaan

**UITGANGSPUNTEN**  
 - centraal avontureneiland  
 - avontuurlijk spelen voor jong en oud  
 - hergebruik van lokale materialen  
 - zichtbaar maken historie van de locatie  
 - plek voor mens, dier en natuur samenkomst

**RENWOOL**

	verdigging
	hoogtemaat
	betongruislaag 0-5mm
	grasbetonsteen, NCB klimaat
	gazon n.t.d.
	kruidenvegetatie n.t.d.
	hoge beplanting n.t.d.
	lage beplanting n.t.d.
	speelzand
	betud
	veed
	water
	plais-dras zone
	hergebruikte trottoir tegels
	Draglineschot $\leq 6 \times 1,5m$
	laken
	bestaande boom
	nieuw te planten boom

- 1 Amfitheater met info en ruimte voor educatie, hergebruikte trottoir tegels
- 2 Ruimte voor bouwen met natuurlijke materialen
- 3 US@toren met vleermuis voorstelling
- 4 Trap van boomstammen met bludglijbaan
- 5 Avontuurlijk pad van natuurlijke materialen
- 6 Schoorsteen en ladder met vleermuisvoorstellingen
- 7 Hoelpunt oude Mayo zichtbaar d.m.v. hergebruikte trottoir tegels
- 8 Ruimte voor bouwen met natuurlijke materialen en ontroeting
- 9 Pergola oude feestenstelling begraven met klimplanten, vlindertuin
- 10 Oude sporthal plek voor evenementen

**TKA**

Architectuur | Interieur | Landschap | Bouwtechniek










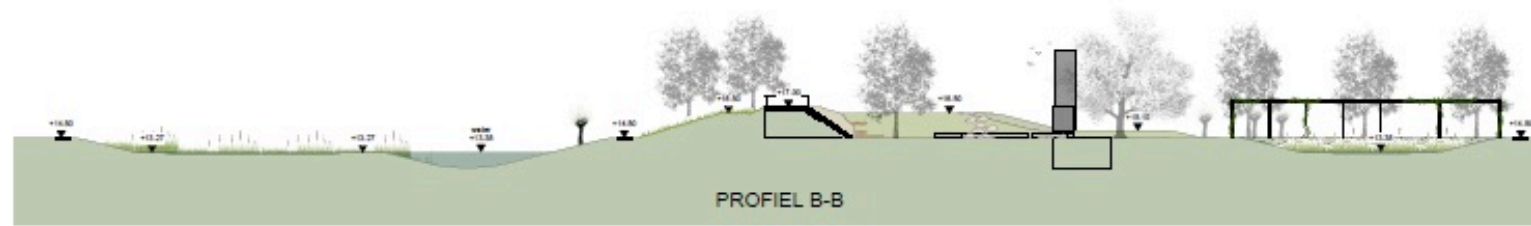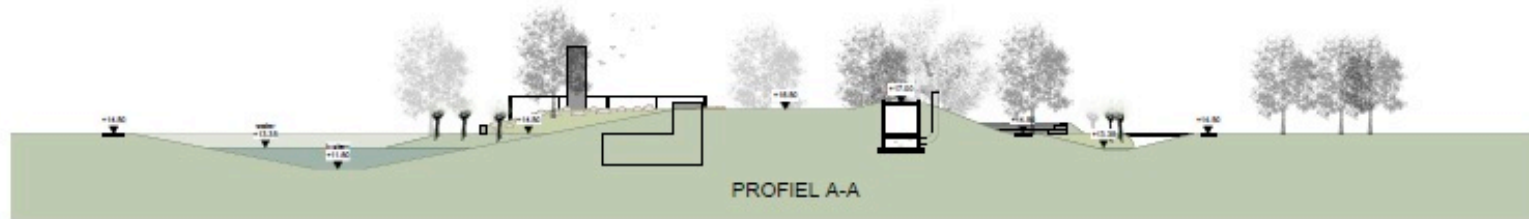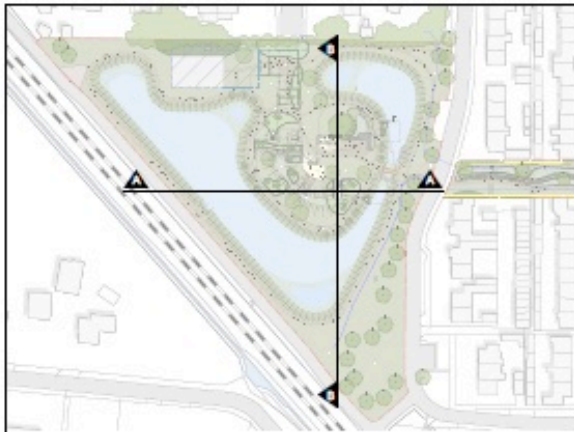

**TKA**



project  
 Herontwikkeling  
 Herontwikkeling en verbouwen Wierink Zuid  

datum - 20T23  
 versie - V04

PROFIELEN

# Vragen en reacties

- **Vragen of reageren** op het ontwerp van het retentiegebied? Dat kan tot 5 juli via [wensinkzuid@borne.nl](mailto:wensinkzuid@borne.nl)
- Samen met de klankbordgroep **meedenken over de speelvoorzieningen en meehelpen bij de aanleg van bankjes, insectenhotel, onderhoud groen?** Mail naar [wensinkzuid@borne.nl](mailto:wensinkzuid@borne.nl) o.v.v. van meedenken

# Wat kunt u zelf doen?

- Alvast aan de slag in eigen tuin: minder steen en meer groen!

Kijk voor informatie en tips op [www.groenblauwtwente.nl](http://www.groenblauwtwente.nl) of loop eens langs bij wijkbewoner Rinne Oost, die zijn achtertuin aan als voorbeeldtuin klimaat adaptief heeft ingericht. Oude Hengeloseweg 92, [oost\\_rinne@hotmail.com](mailto:oost_rinne@hotmail.com).

- Daarnaast is het mogelijk om uw regenpijp aan de voorkant van uw woning kosteloos boven de grond af te koppelen.

NTP zal tijdens de werkzaamheden langs komen om de bereidheid hiervoor te inventariseren.