


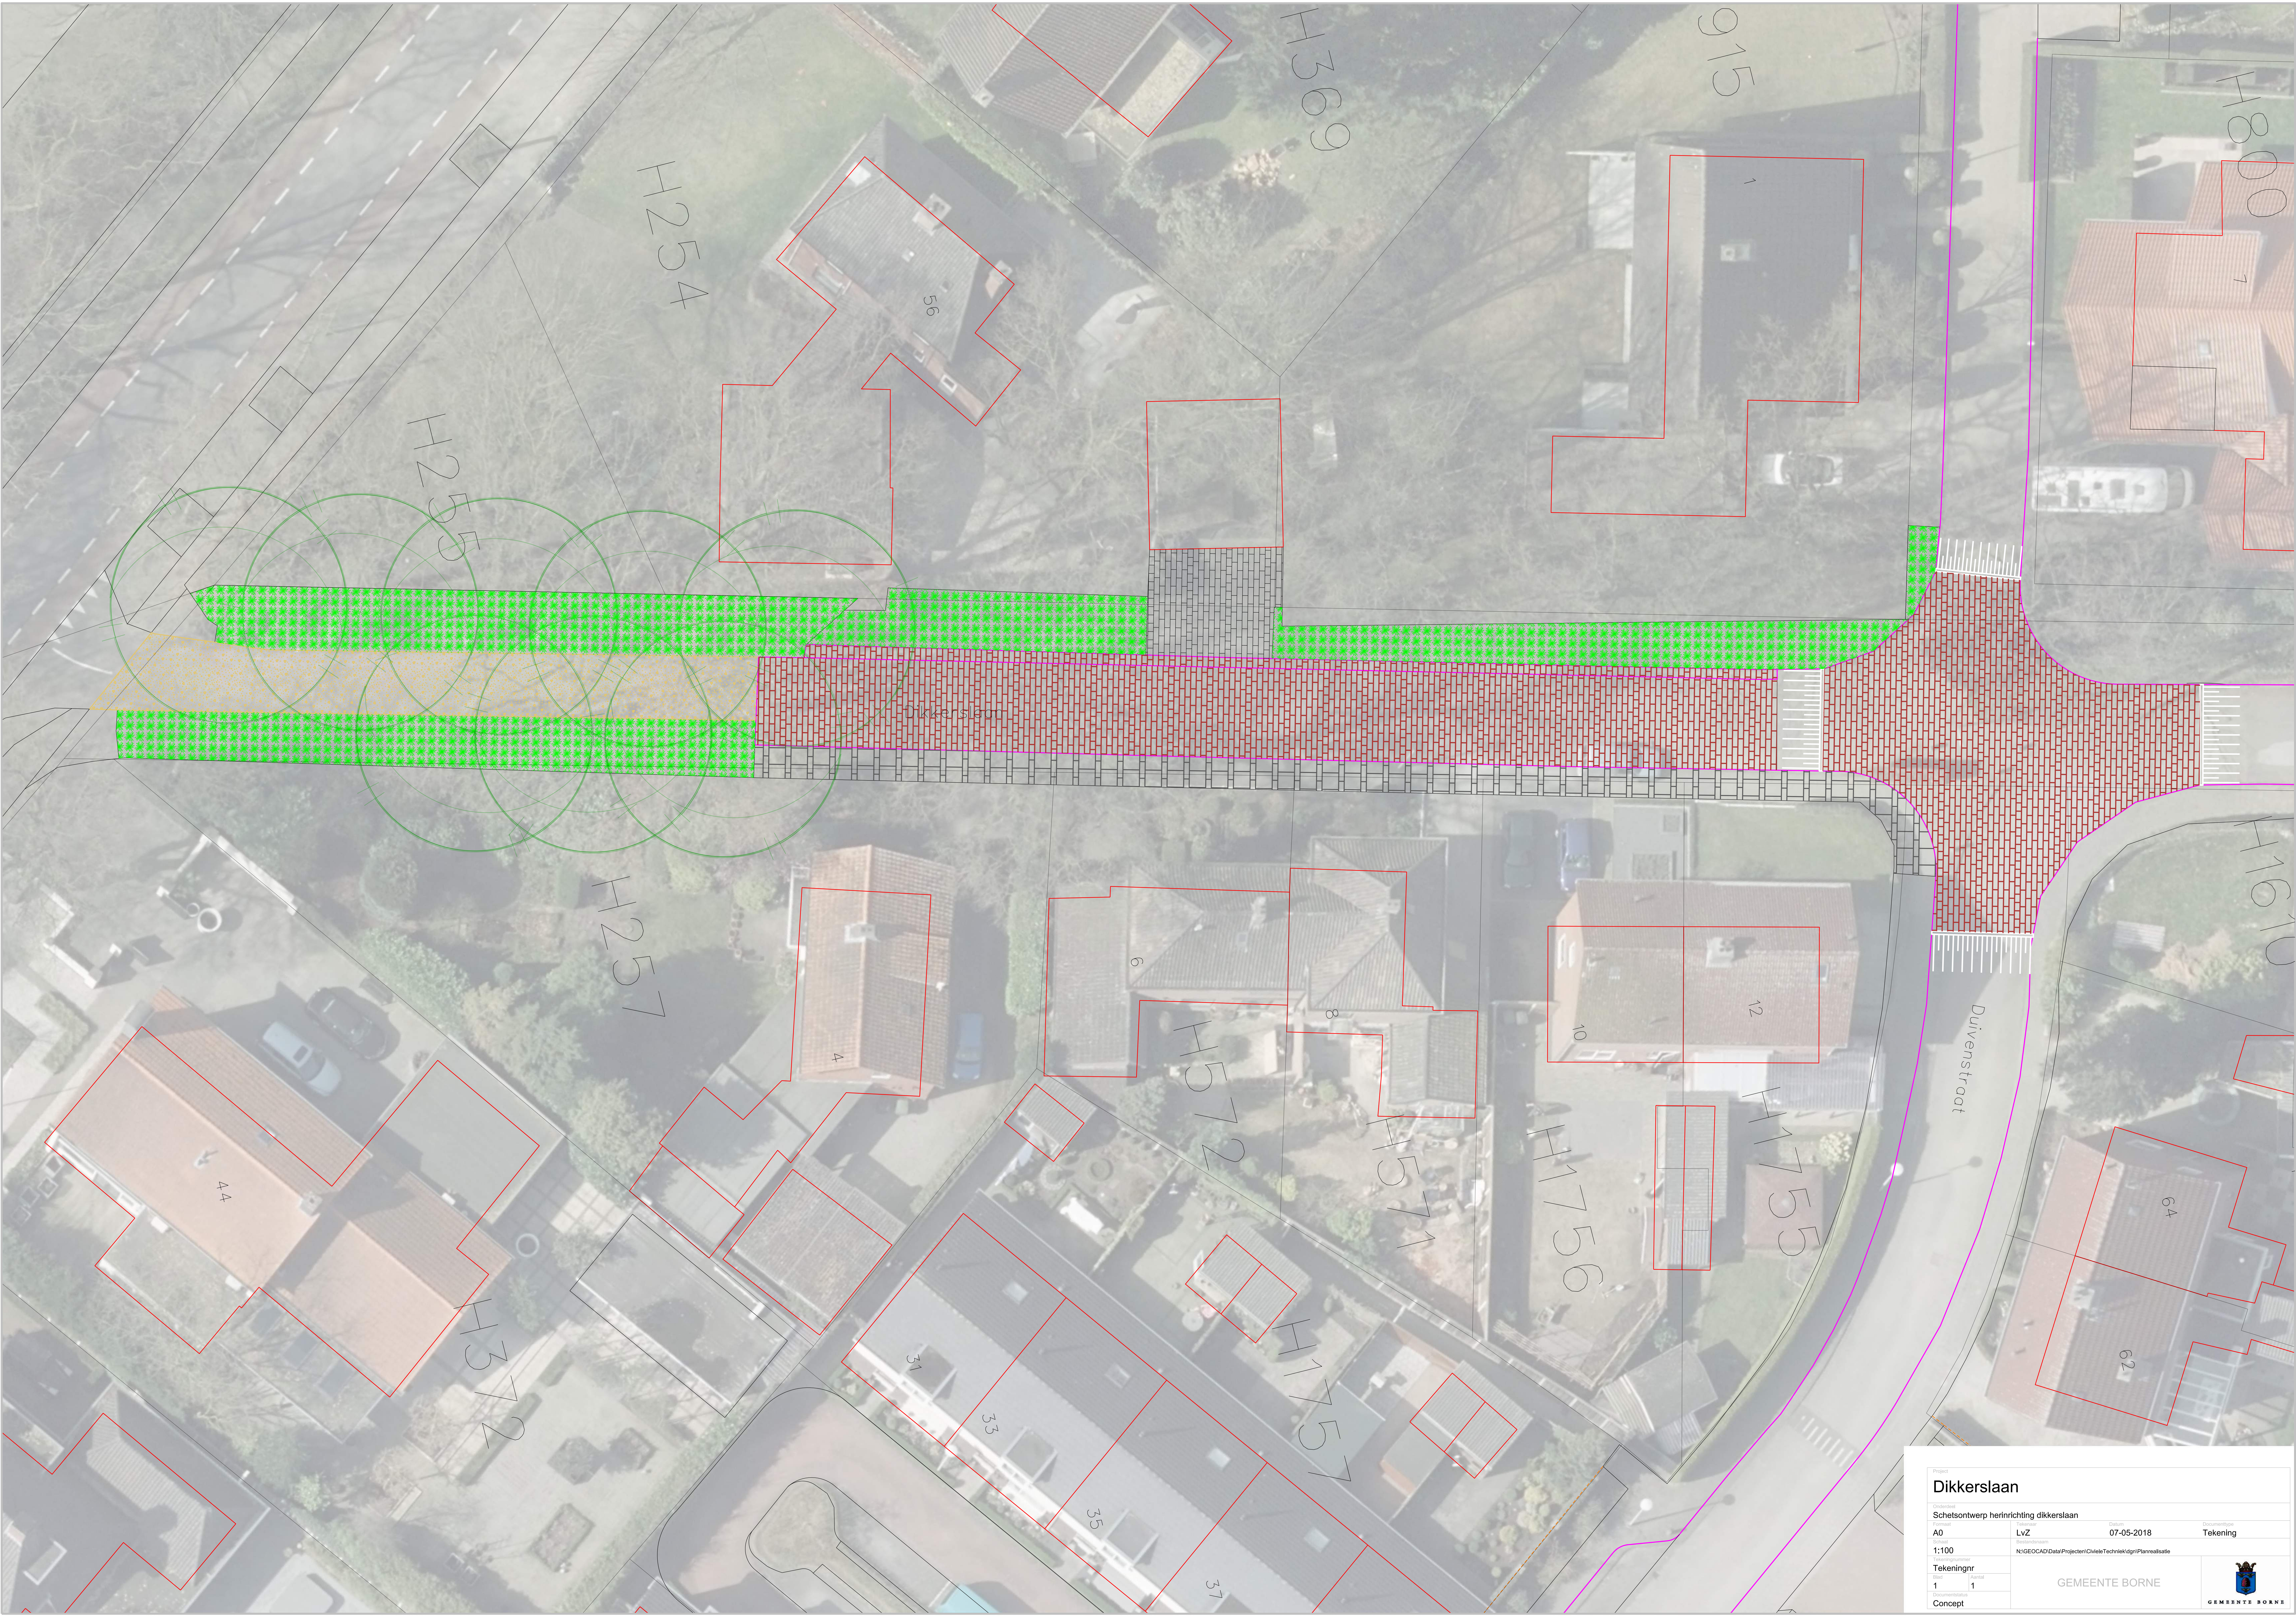

Project

Objectnaam

Schetsontwerp herinrichting dikkerslaan

Projectnummer

07-05-2018

Tekening

A0

1:100

Tekeningnr

1

1

Concept

N:\GEOCAD\Data\Projecten\CivieleTechniek\Ogr\Planvastlase

GEMEENTE BORNE


GEMEENTE BORNE