
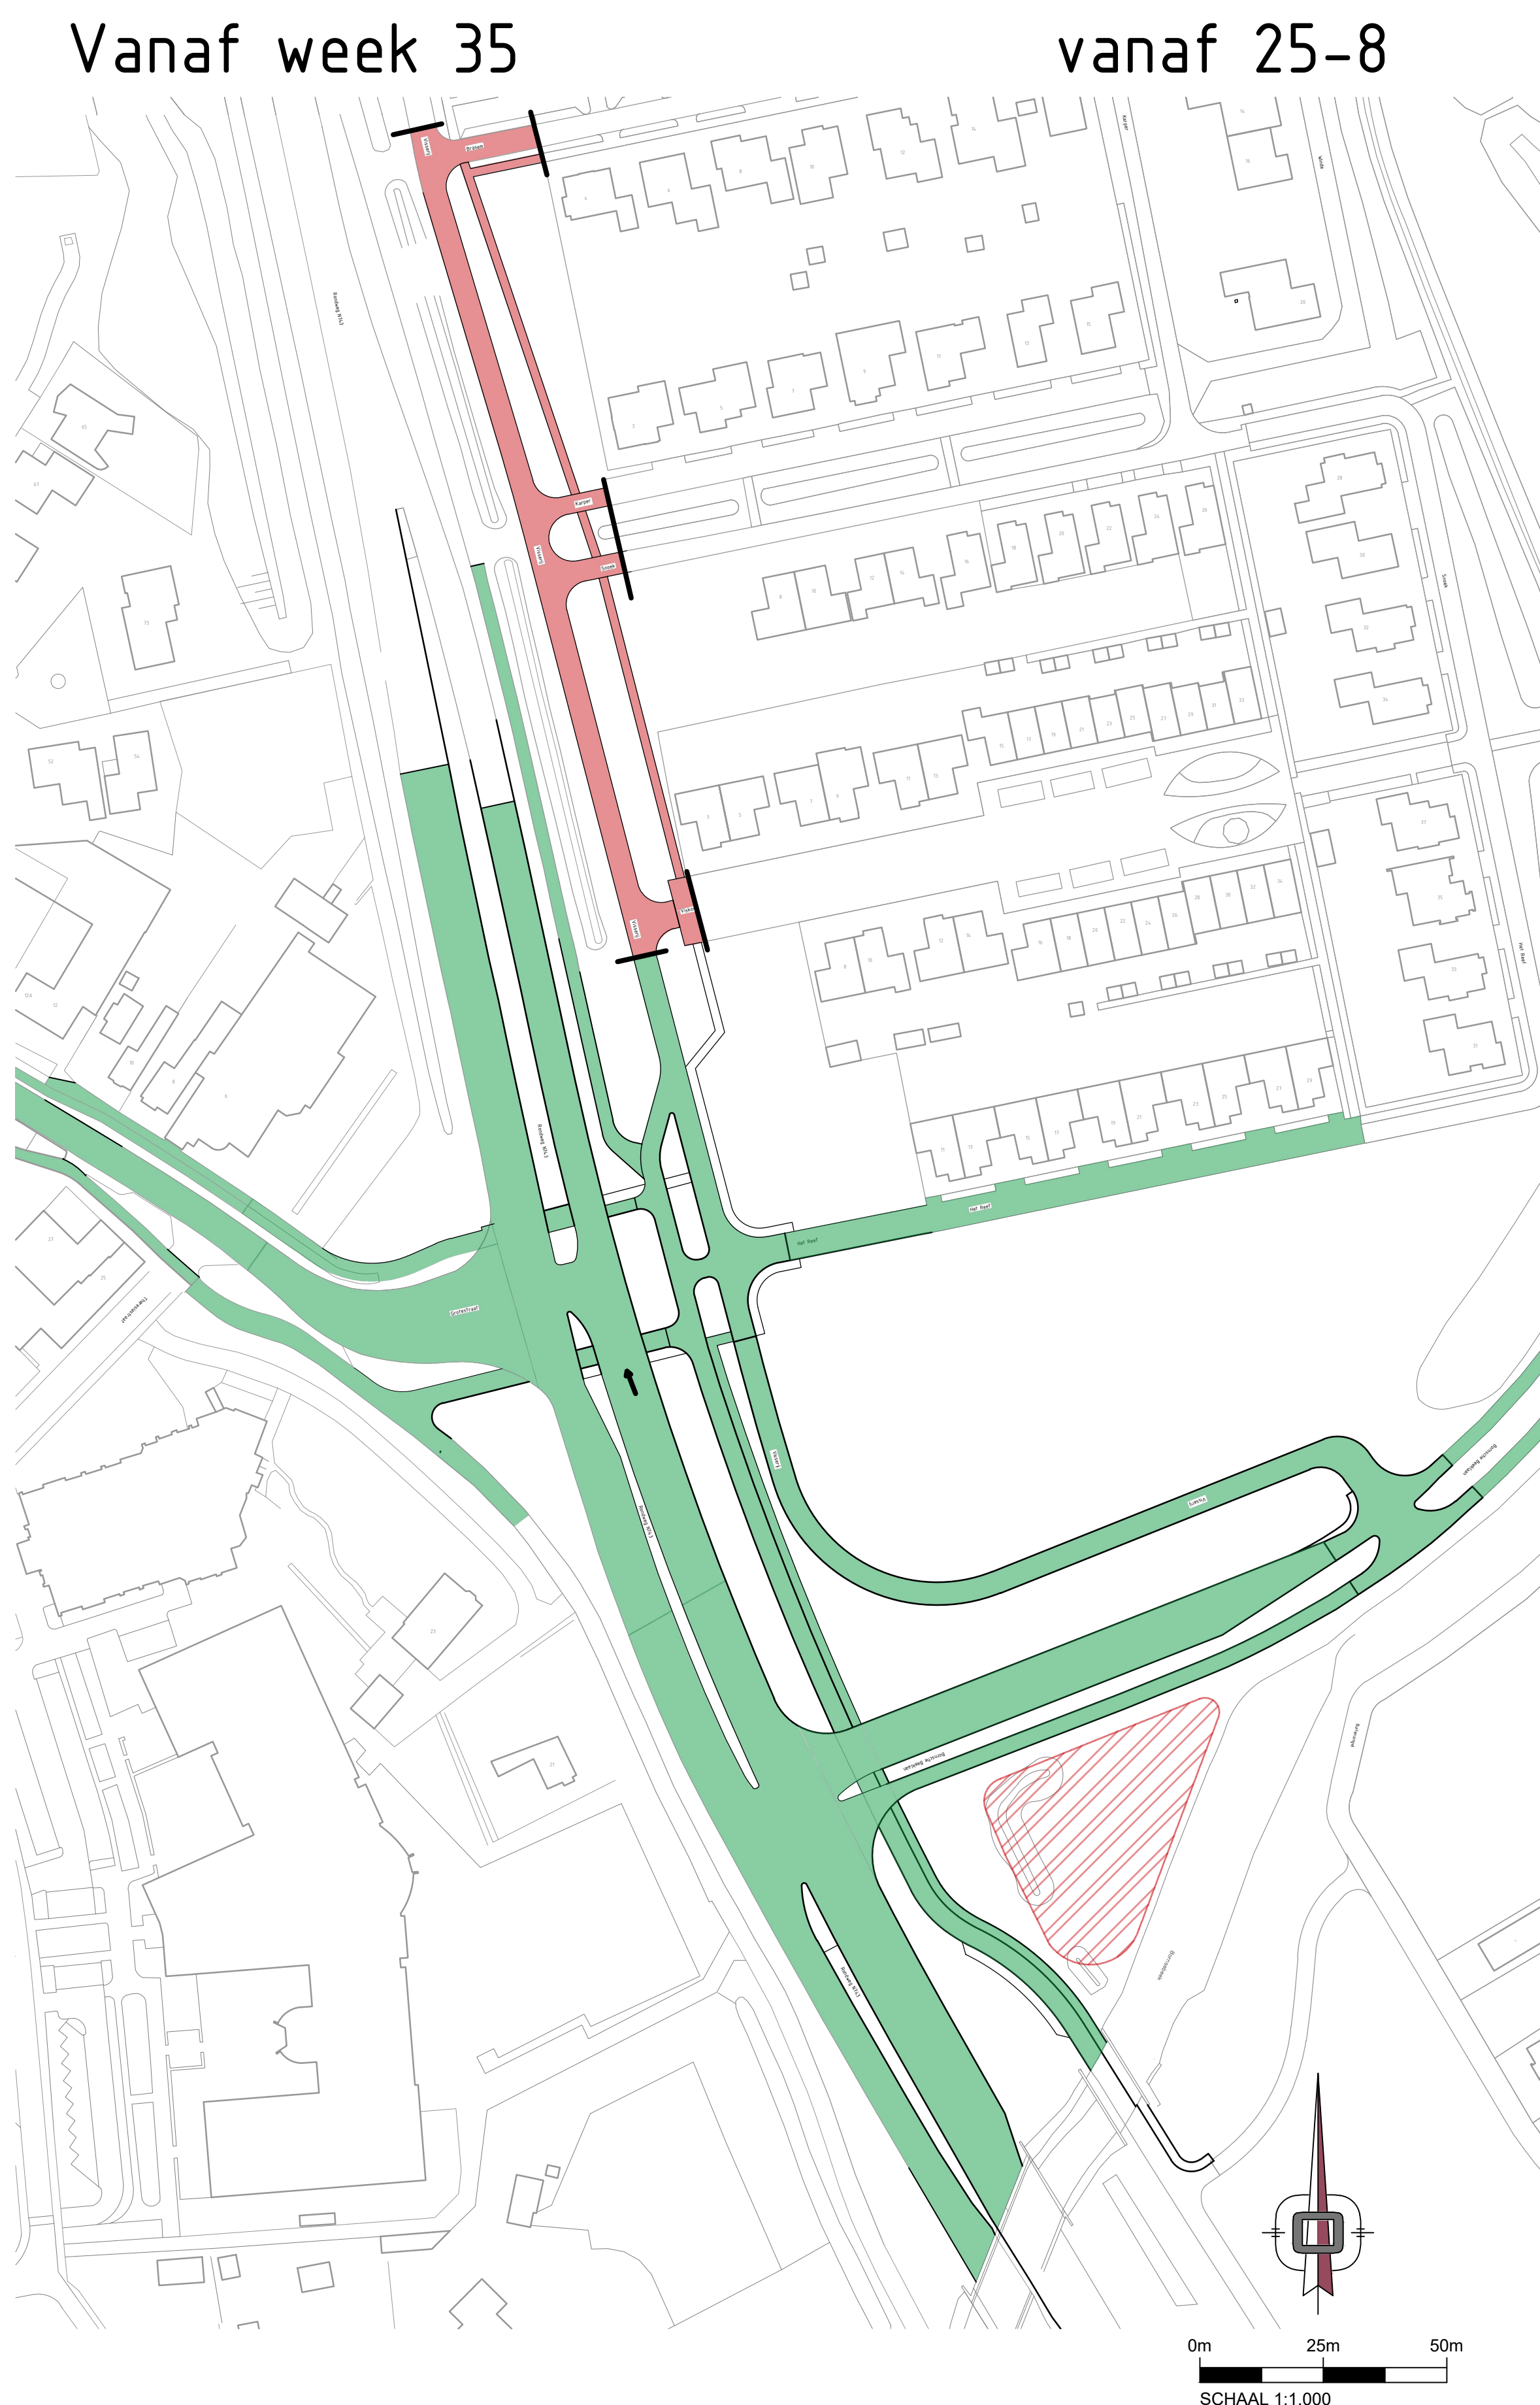
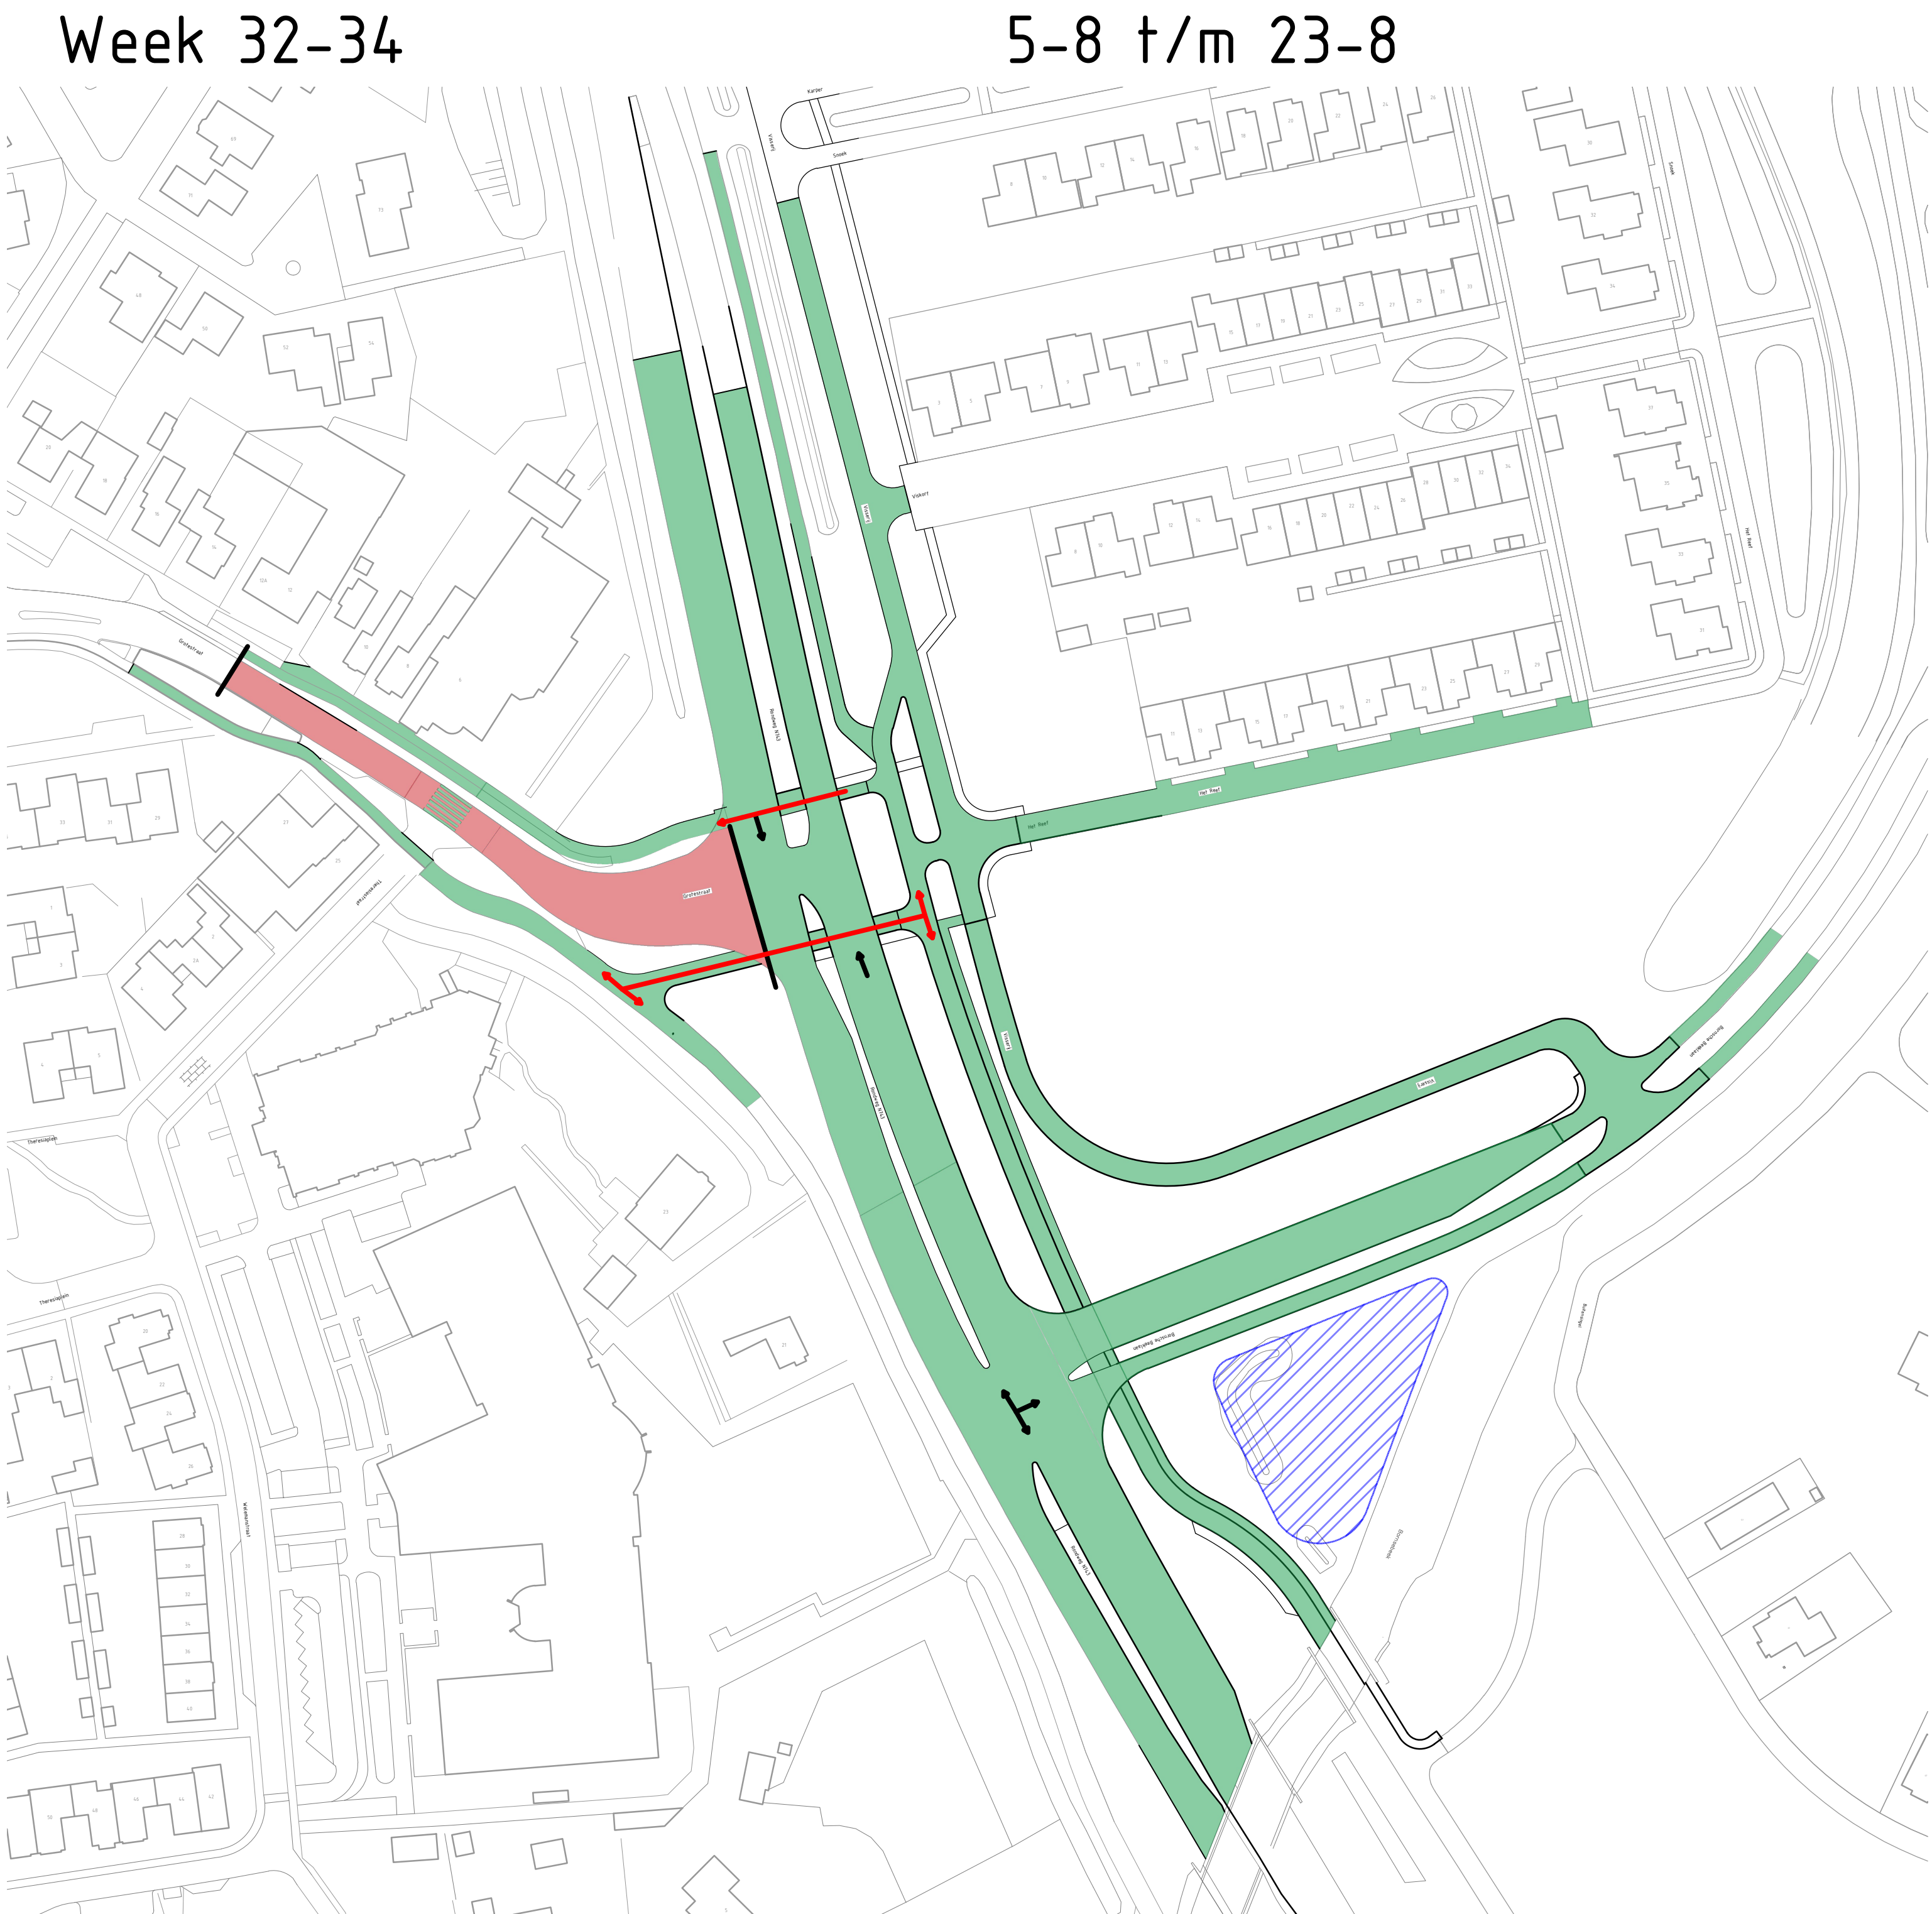
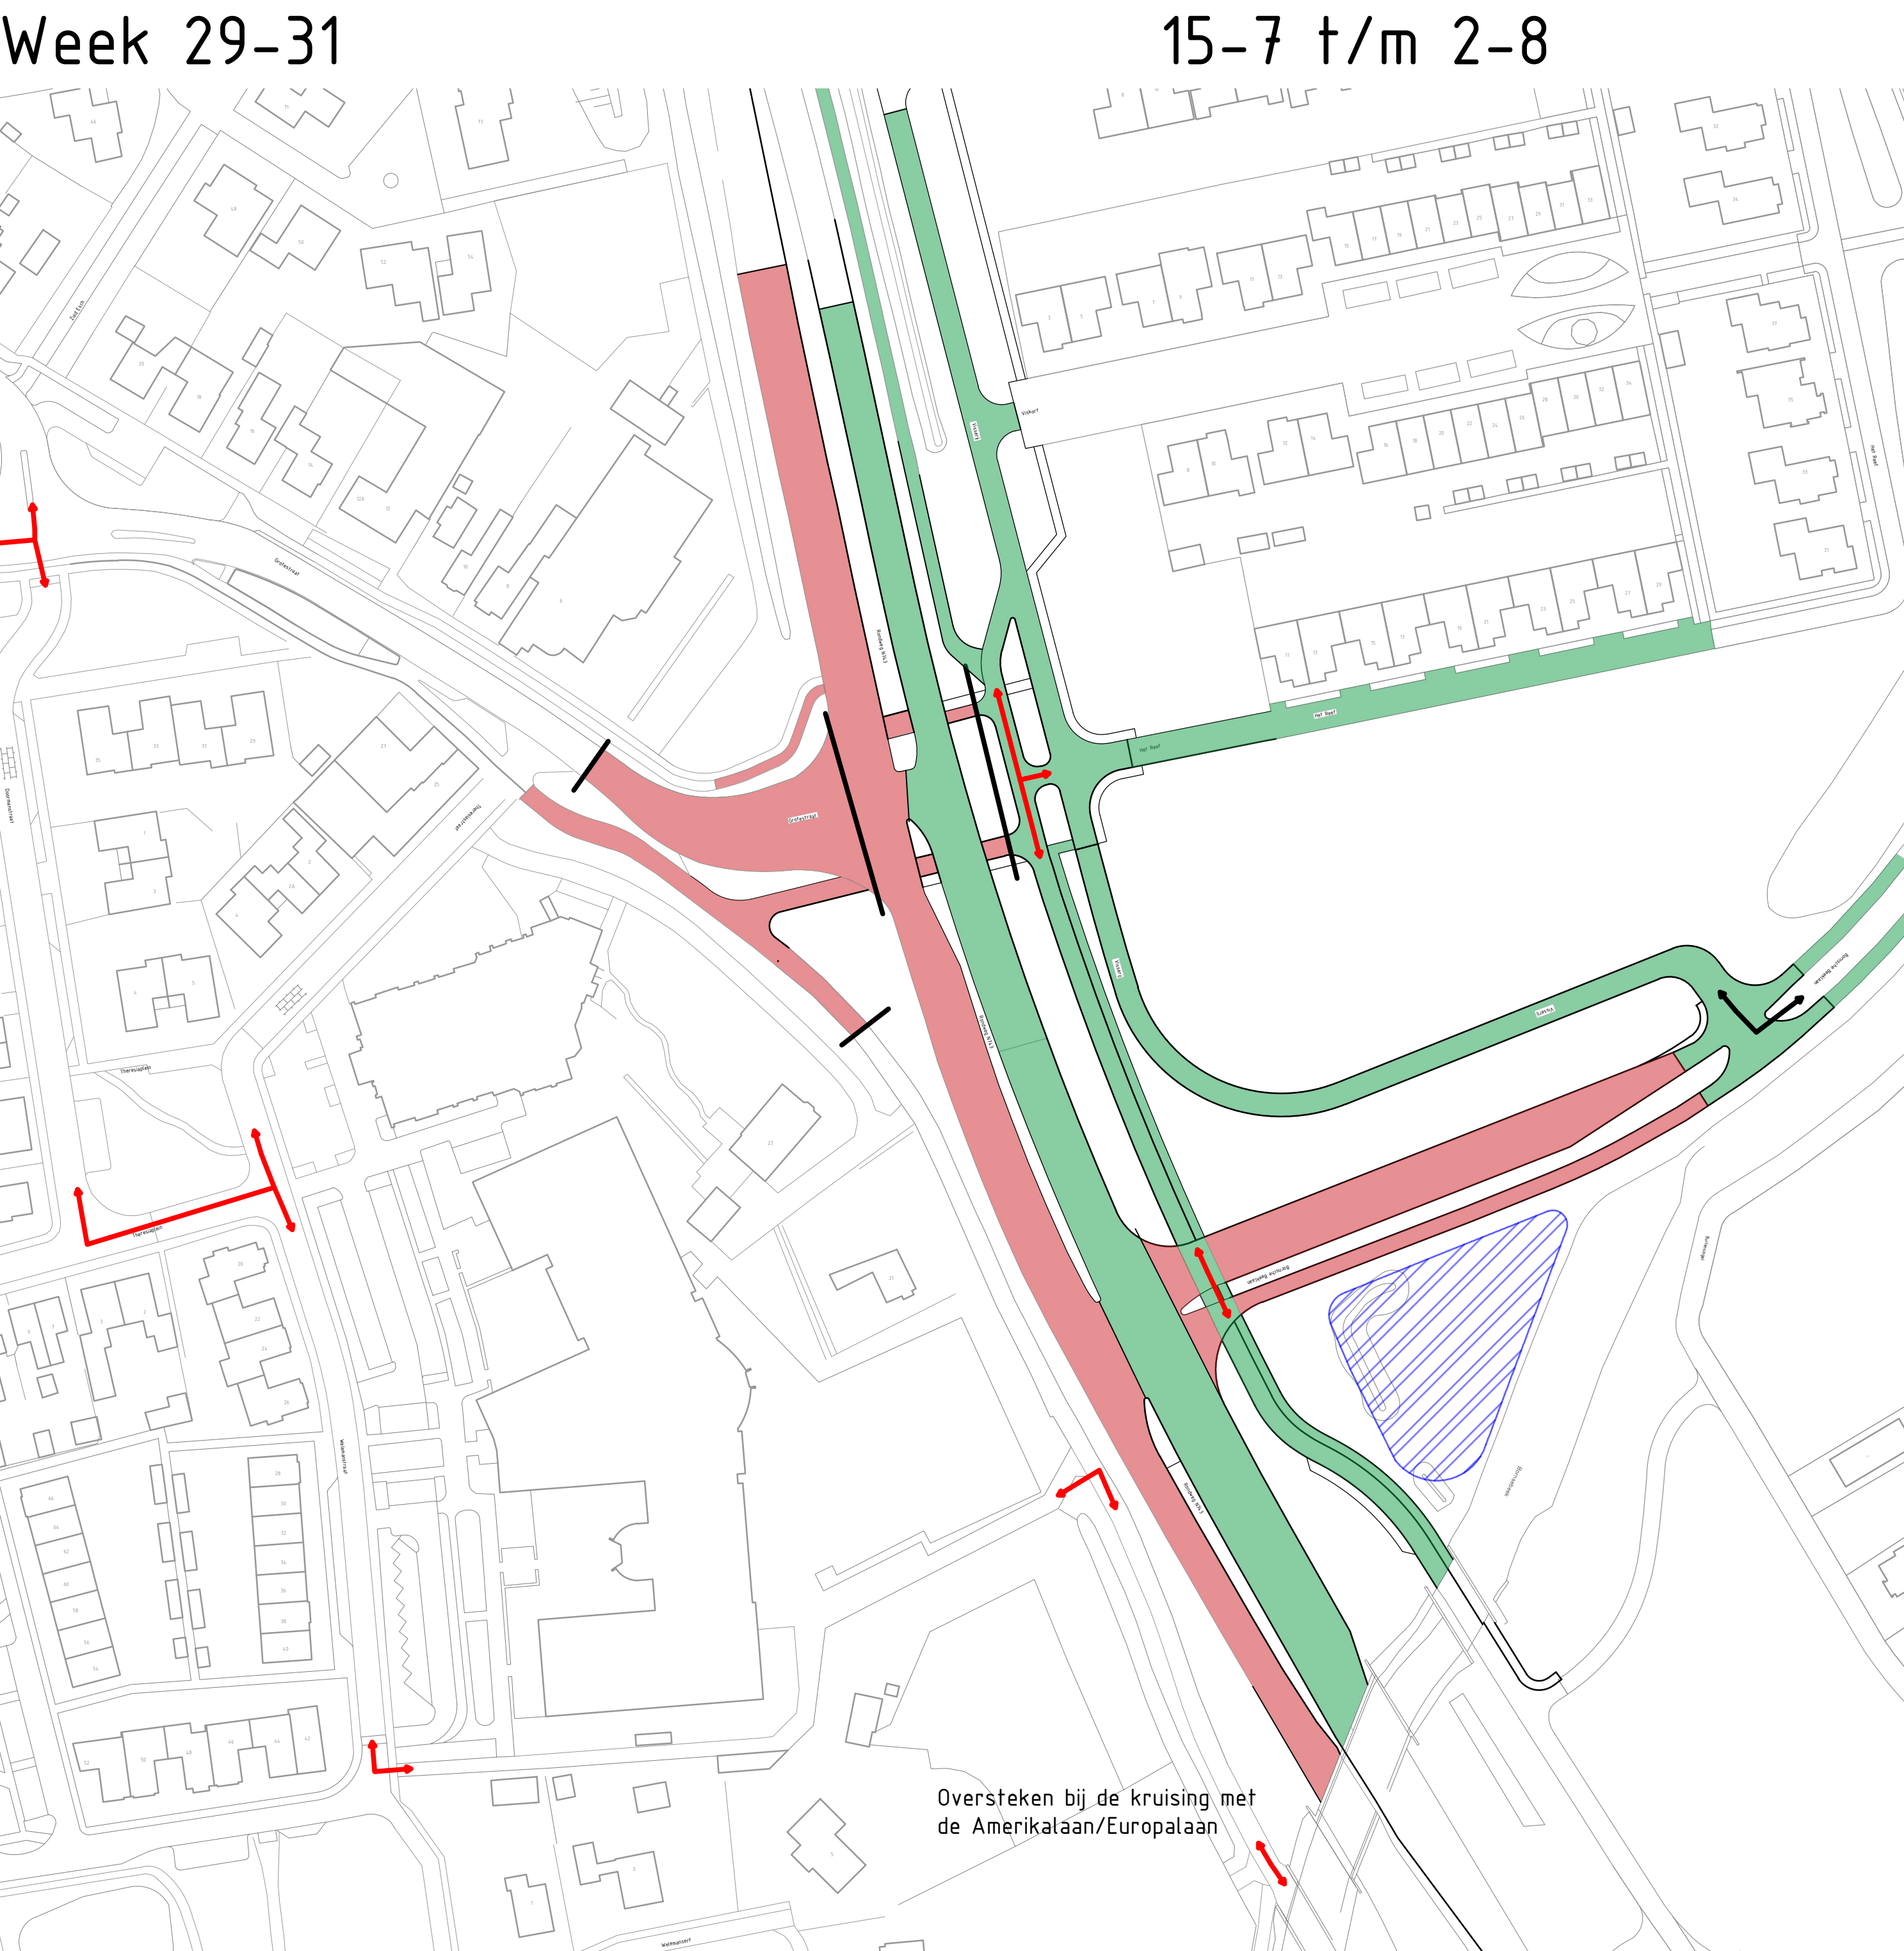
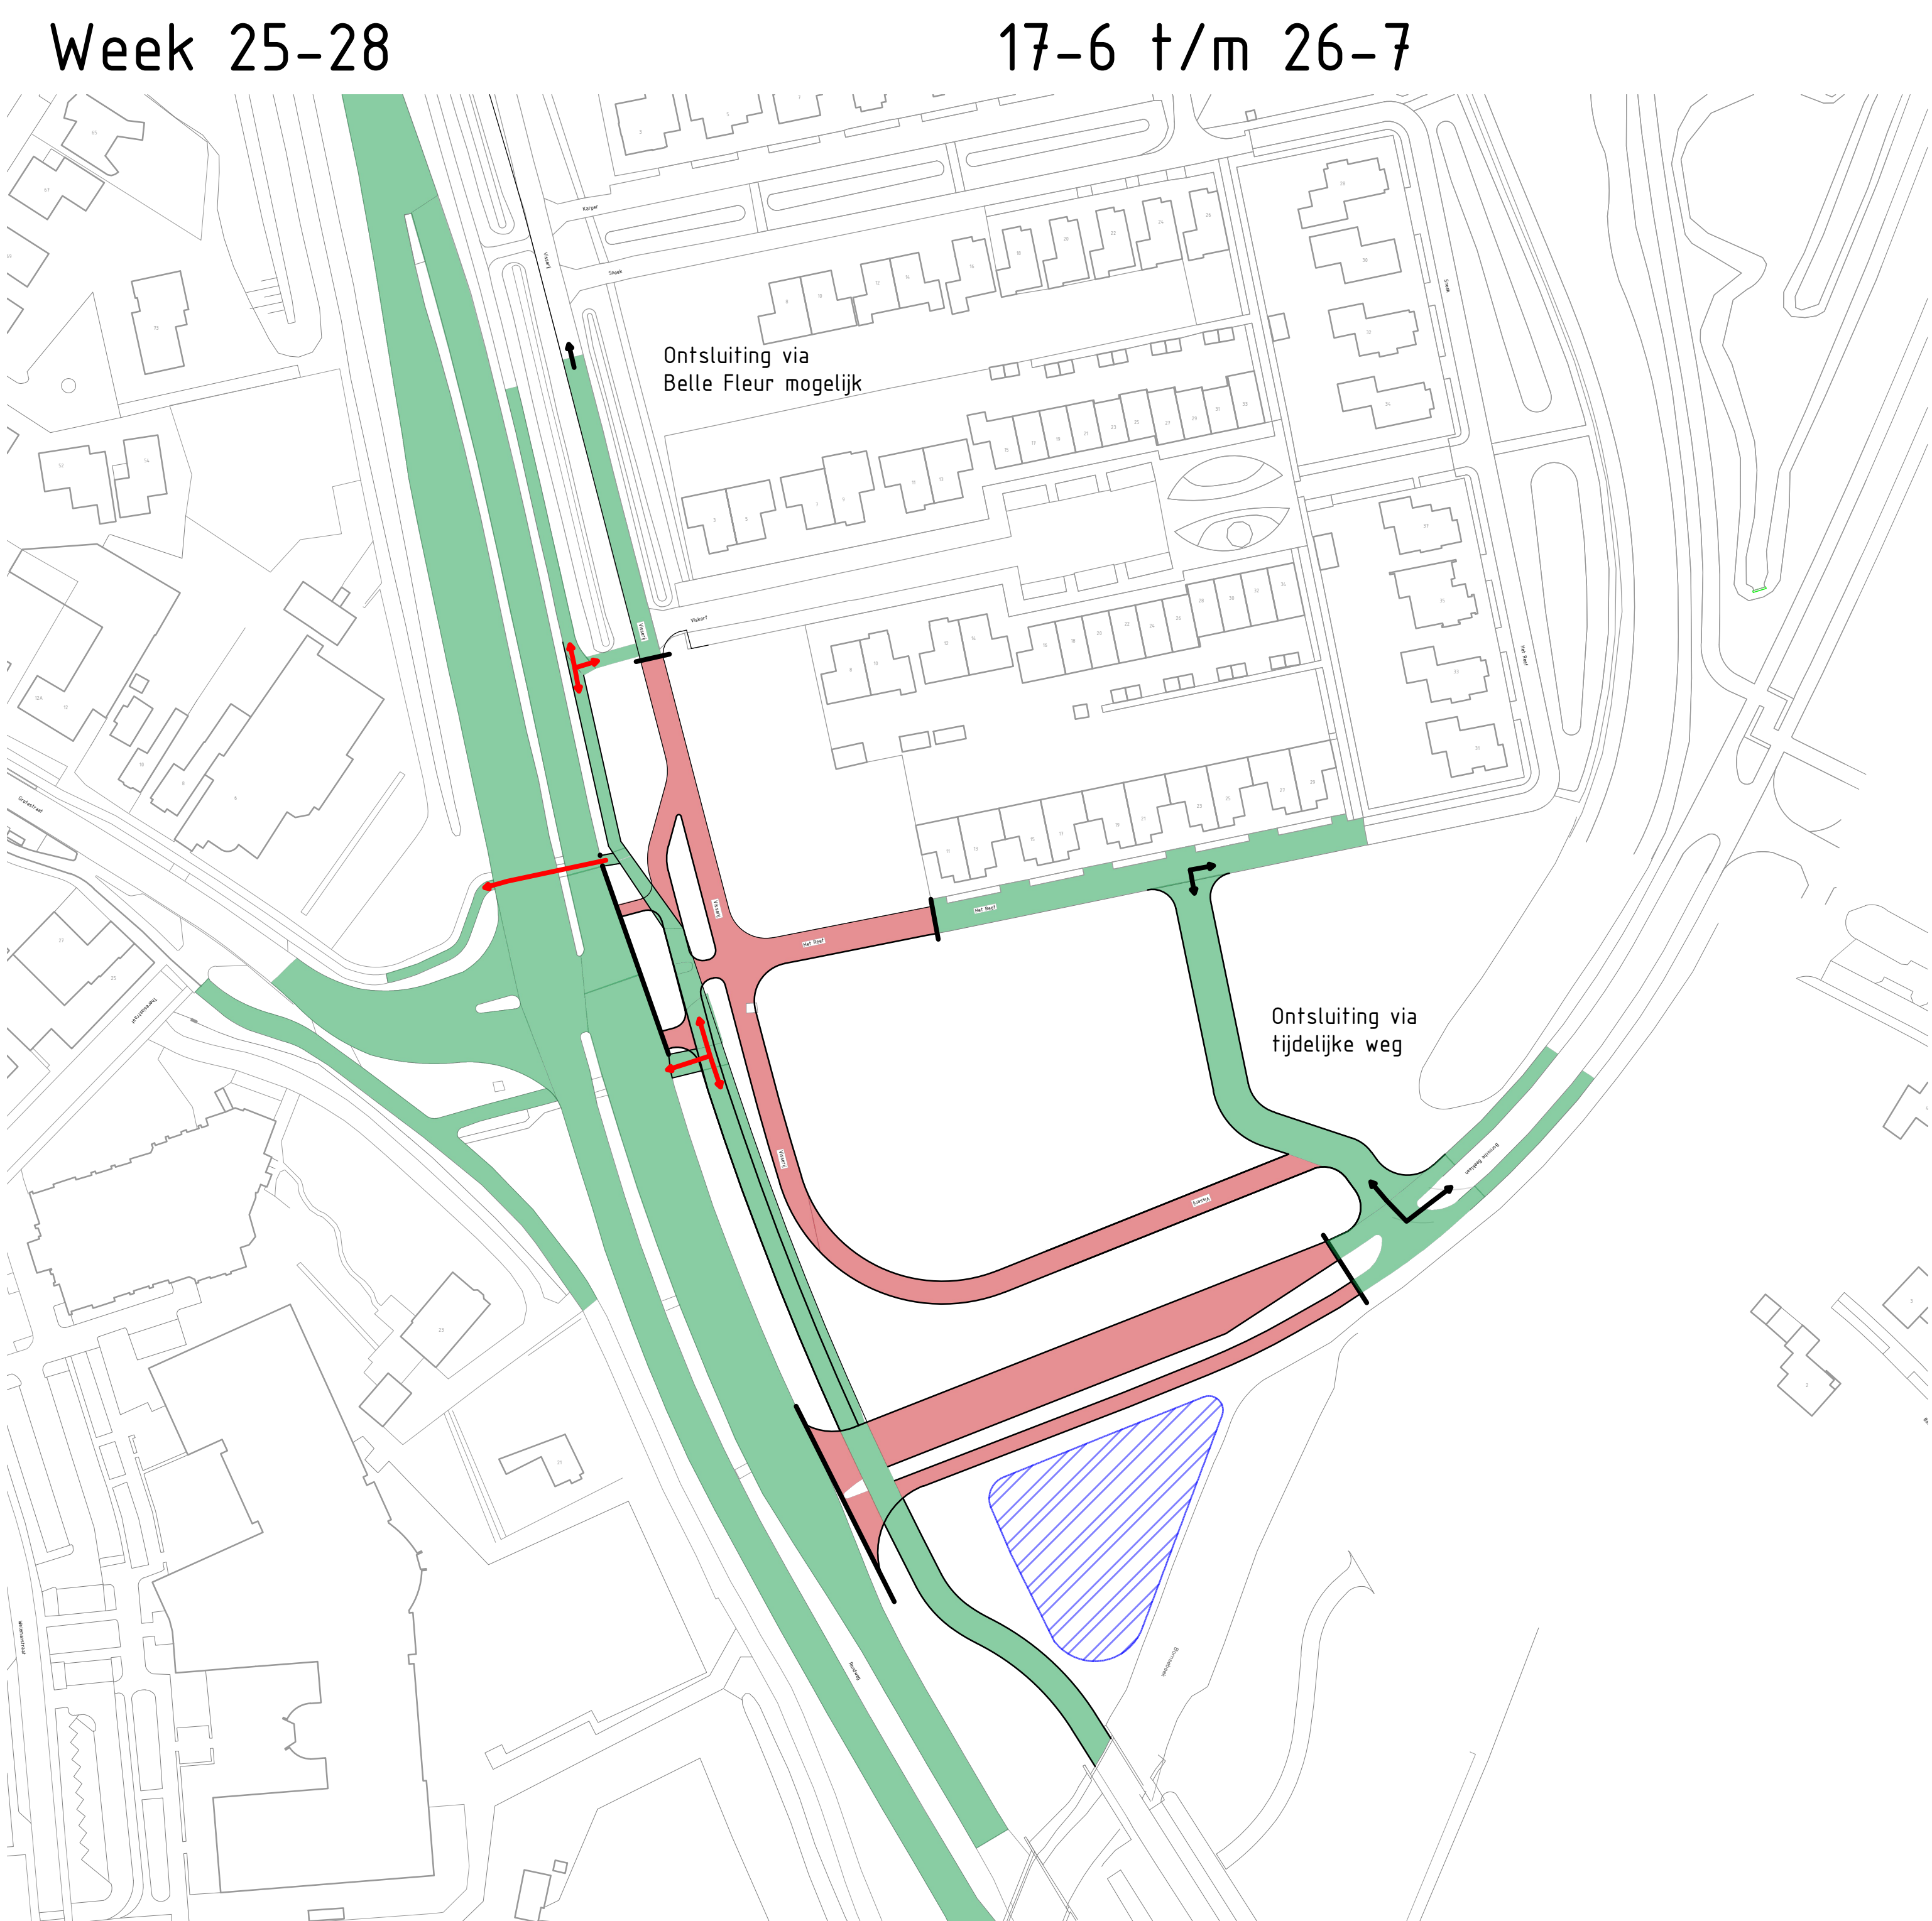


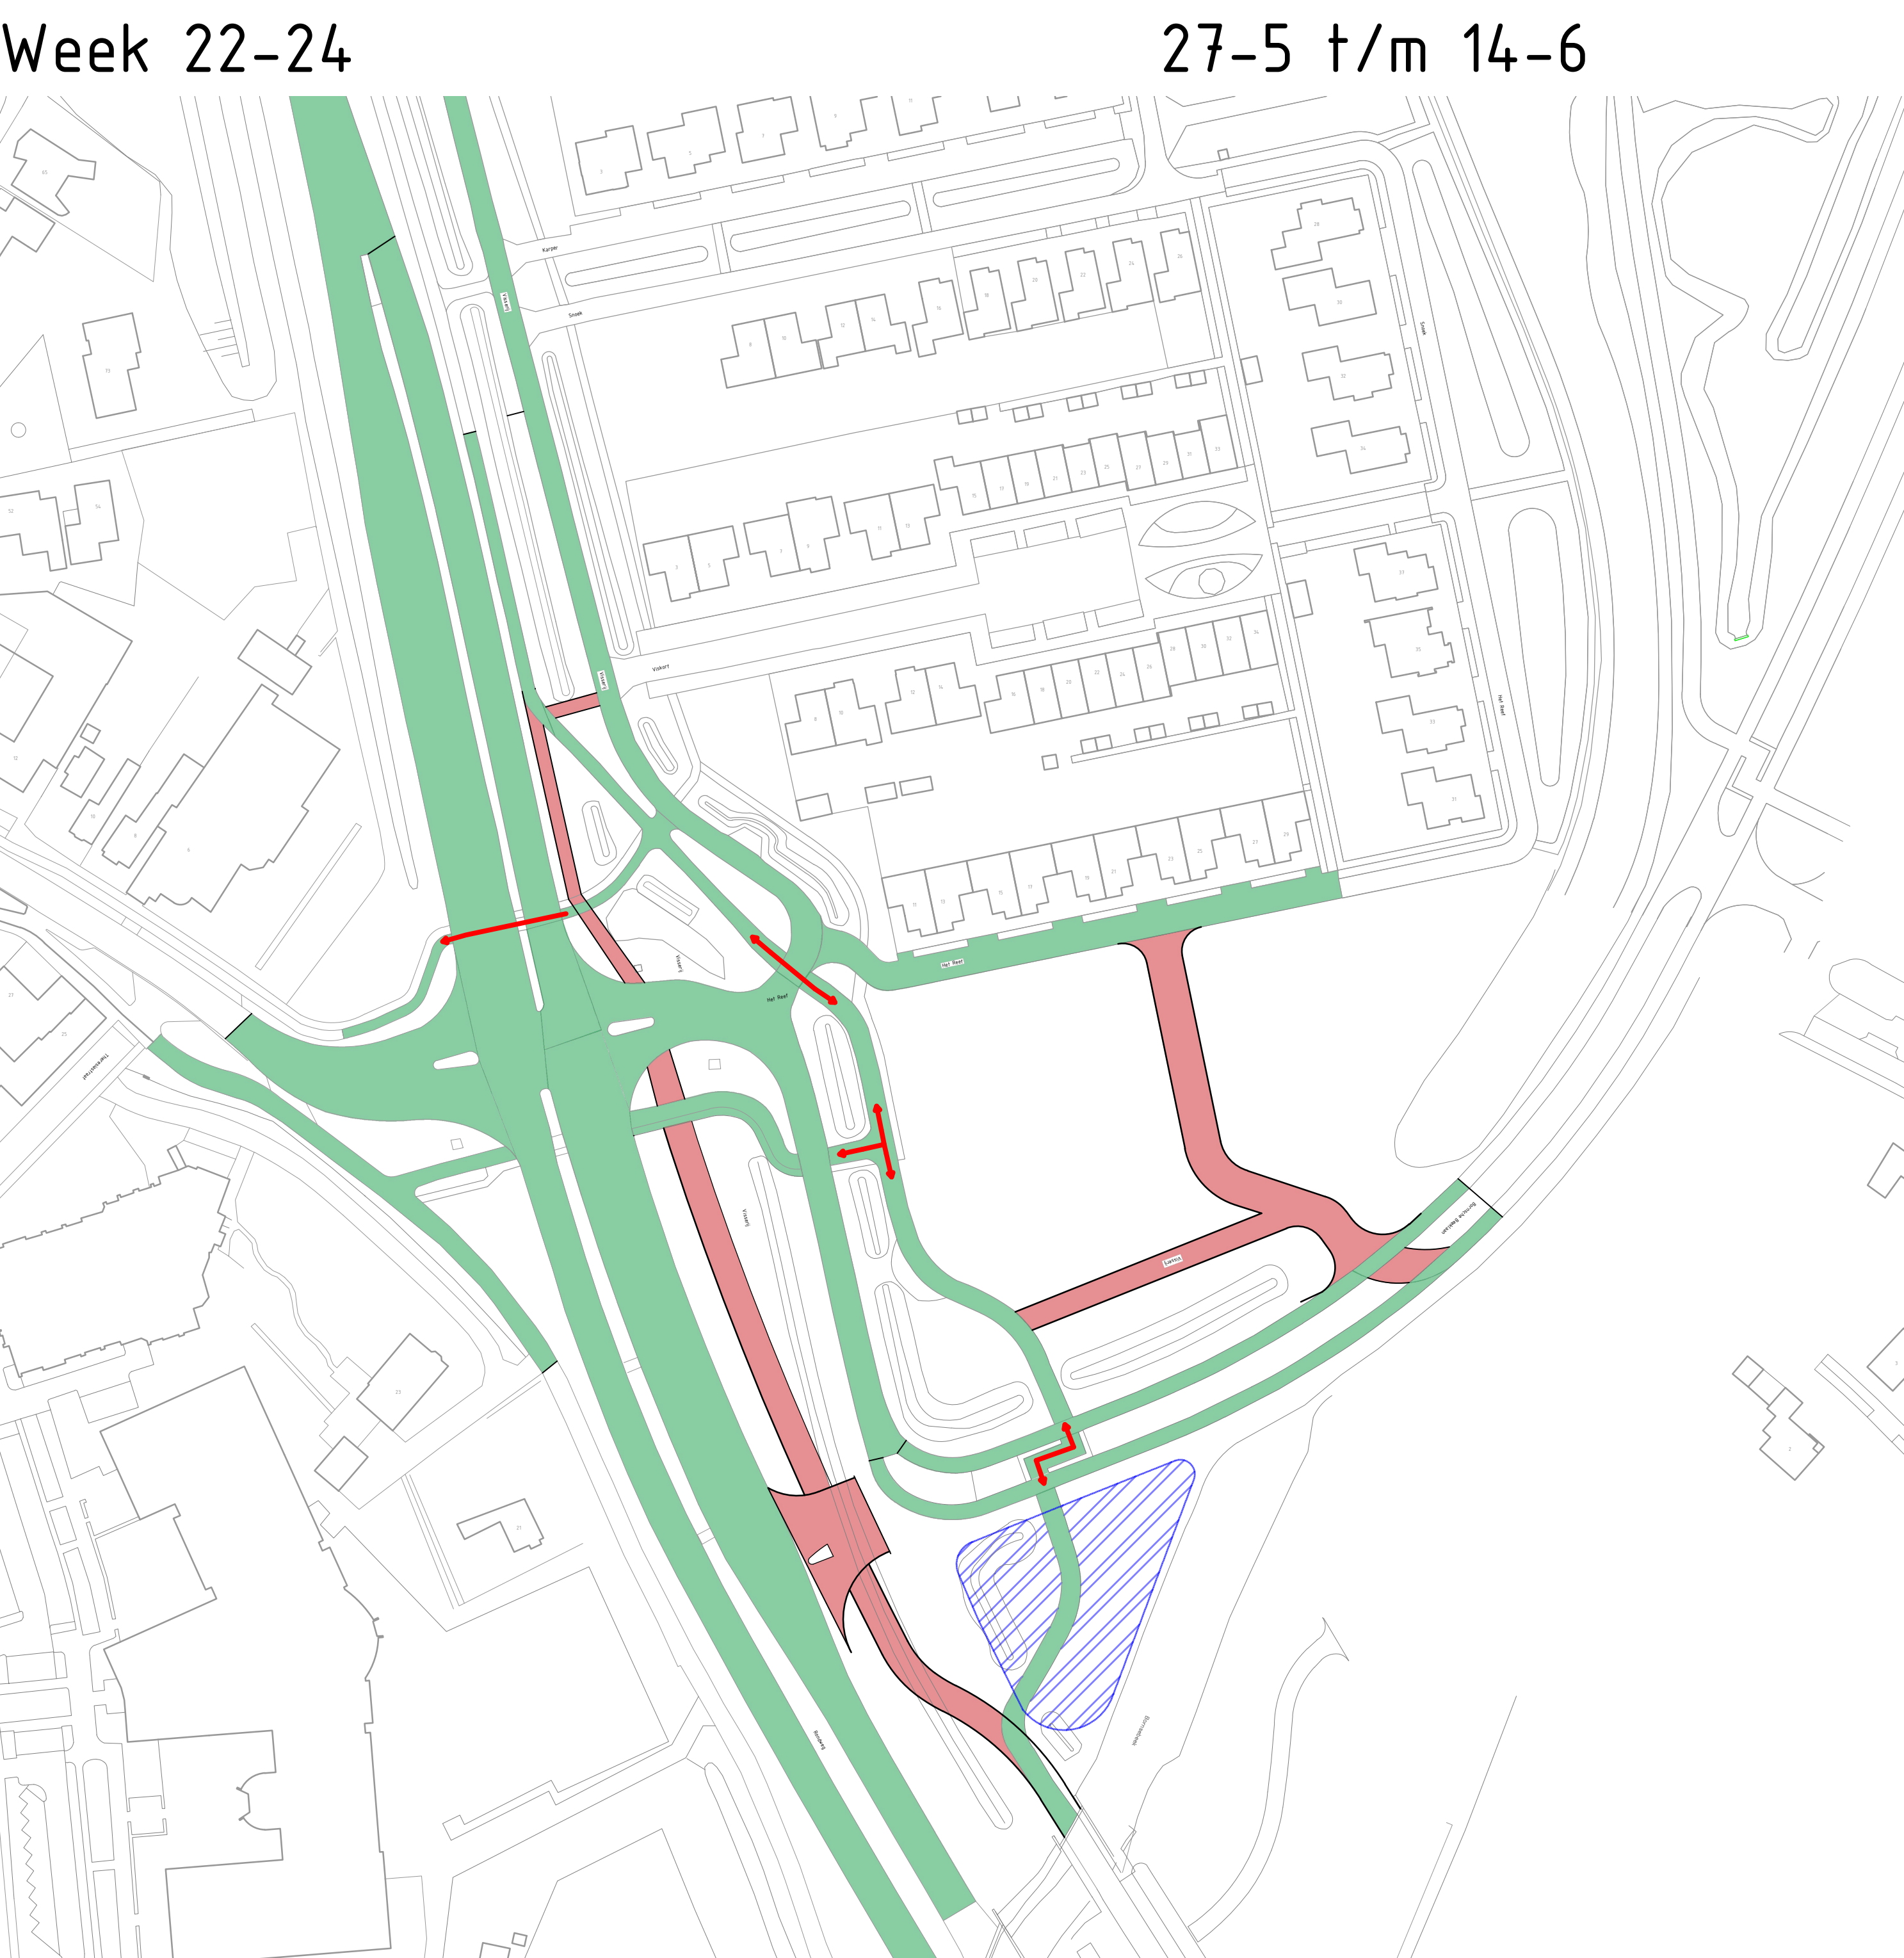

- Legenda
- Toegankelijk
 - Afgesloten
 - Rijrichtingen fietsers
 - Rijrichtingen auto's

Alle hoogte maten t.o.v. NAP(in meters) en lengtematen in meters tenzij anders is aangegeven

NTP GROEP Infra - Milieu - Bouw		CONCEPT	
Project: Bajonetaansluiting			
Onderdeel: Afsluitingen			
Opdrachtgever: Gemeente Borne			
datum: 06-05-2019		formaat: A0	
school: 1:1000		projectnummer: 2181105	
		bestandsnaam: f.waering - Grootenstraat.dwg	
		tekeningen: bladnr.	
		Vestiging: NTP Groep BV Twenteweg 30 Postbus 6260 7500 GZ Enschede (053) 461 46 11	
		E-mail: info@ntp-groep.nl	
		Internet: www.ntp-groep.nl	
wzj: 001m		getek: jaco	
8		omschrijving	

Deze tekening is eigendom van NTP Groep BV. Zij mag niet gepubliceerd, noch anderszins hergebruikt of verspreid worden zonder toestemming van NTP Groep BV.